

ÚPN-O BETLANOVCE

N 500

Vydmať

VTL

ČZáver

TS

RS

VDJ Hrabušice

ČOV - plánovaná

Vrt Teplično


DN 350 mm

DN 350 mm

DN 350 mm

vodorovná rovina 599 m.n.m.

	Obsah výkresu:		Širšie vzťahy	
	Mierka:	1 : 25000		
	Spracovateľ:	Ing. arch. Michal Kuvik		
	Obstarávateľ:	Obec Betlanovce		
	Spolupráca:	Ing. Jana Zemčáková		
Dátum:	06/2026	Číslo výkresu:		1

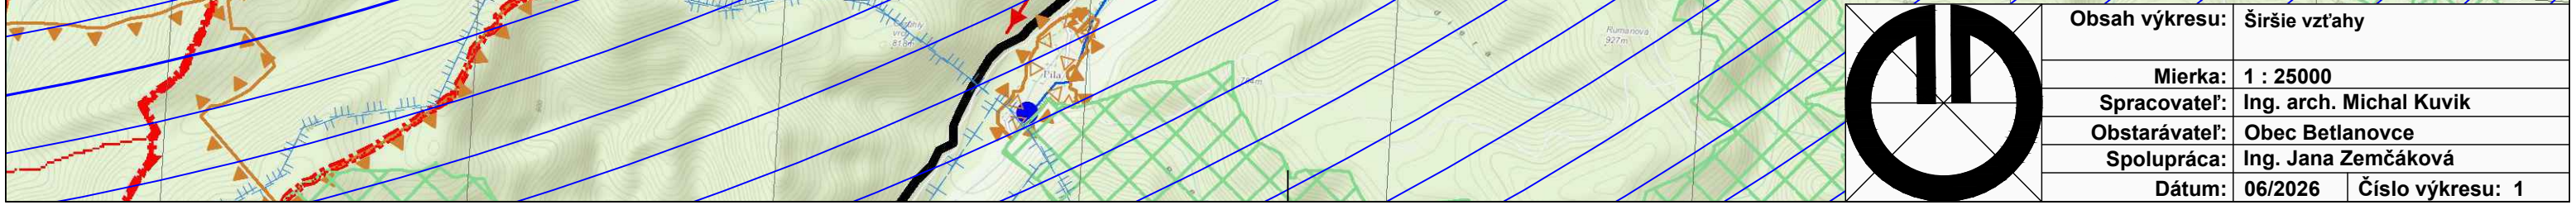

Obsah výkresu:	Širšie vzťahy	
Mierka:	1 : 25000	
Spracovateľ:	Ing. arch. Michal Kuvik	
Obstarávateľ:	Obec Betlanovce	
Spolupráca:	Ing. Jana Zemčáková	
Dátum:	06/2026	Číslo výkresu: 1