
ÚPN-O BETLANOVCE

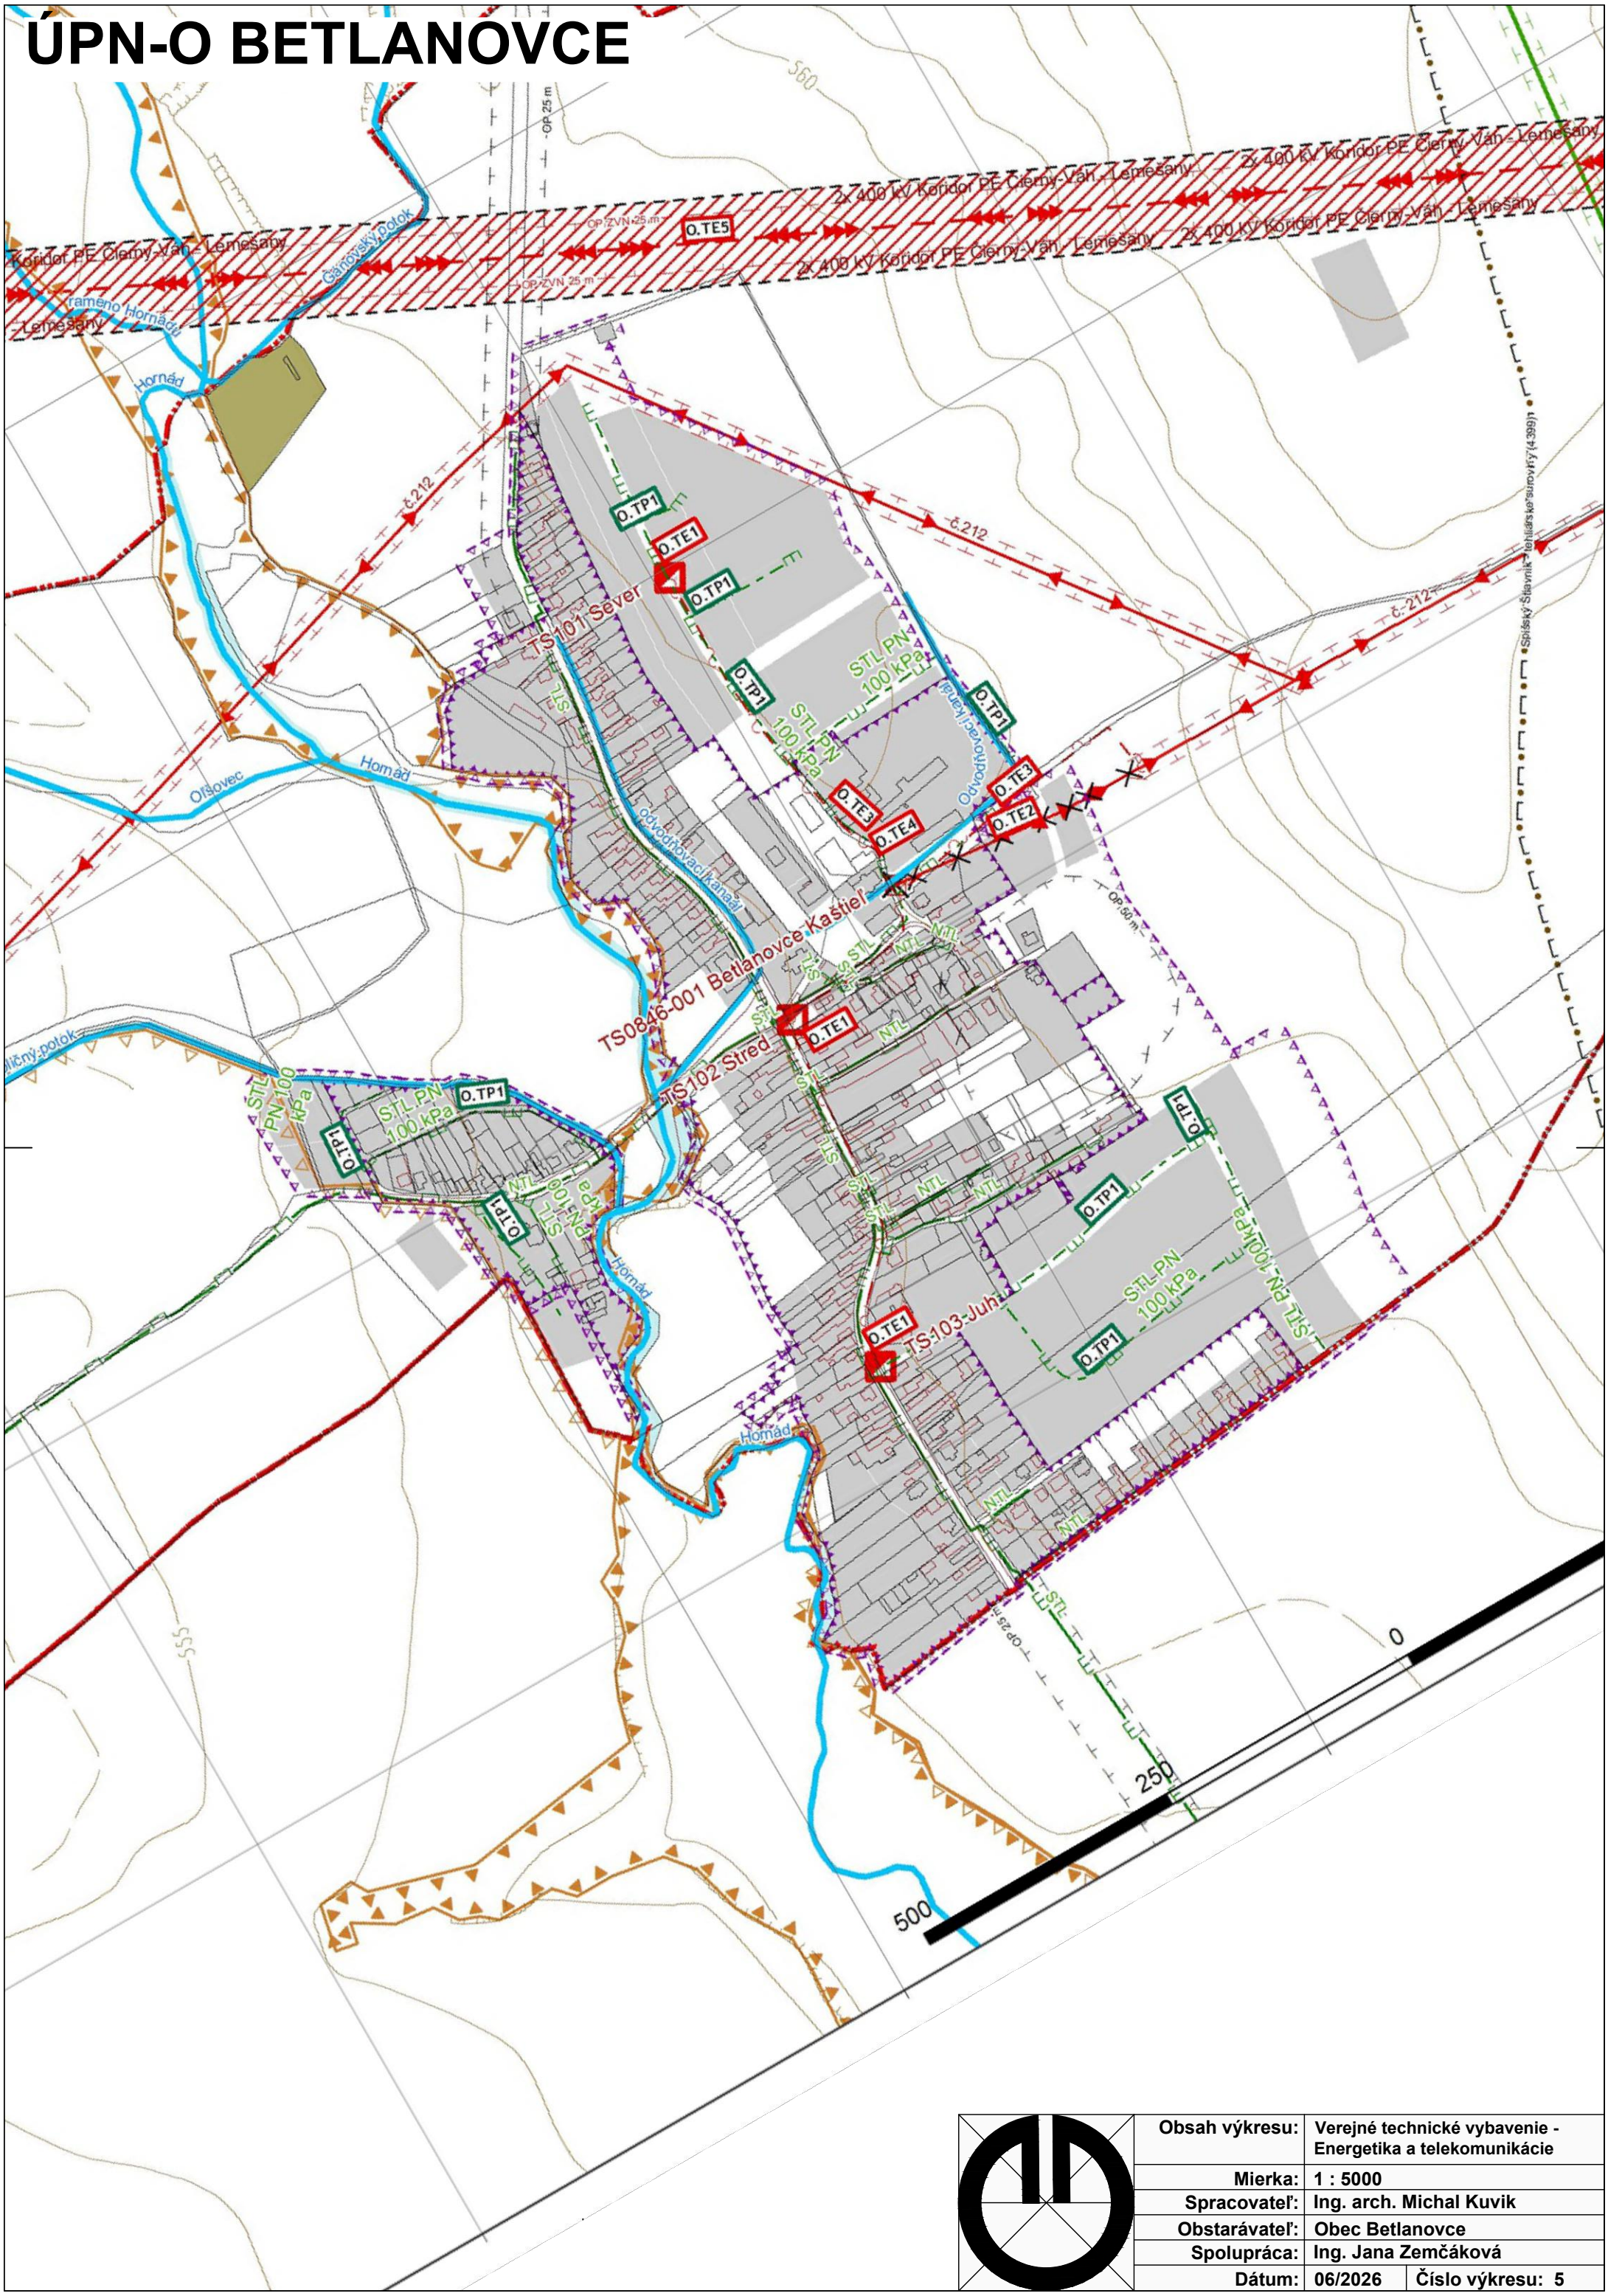

Obsah výkresu:	**Verejné technické vybavenie - Energetika a telekomunikácie**	
Mierka:	**1 : 5000**	
Spracovateľ:	**Ing. arch. Michal Kuvik**	
Obstarávateľ:	**Obec Betlanovce**	
Spolupráca:	**Ing. Jana Zemčáková**	
Dátum:	**06/2026**	**Číslo výkresu: 5**