
ZMENY A DOPLNKY ÚPN-O BETLANOVCE 2/2025
NÁLOŽKA č.1

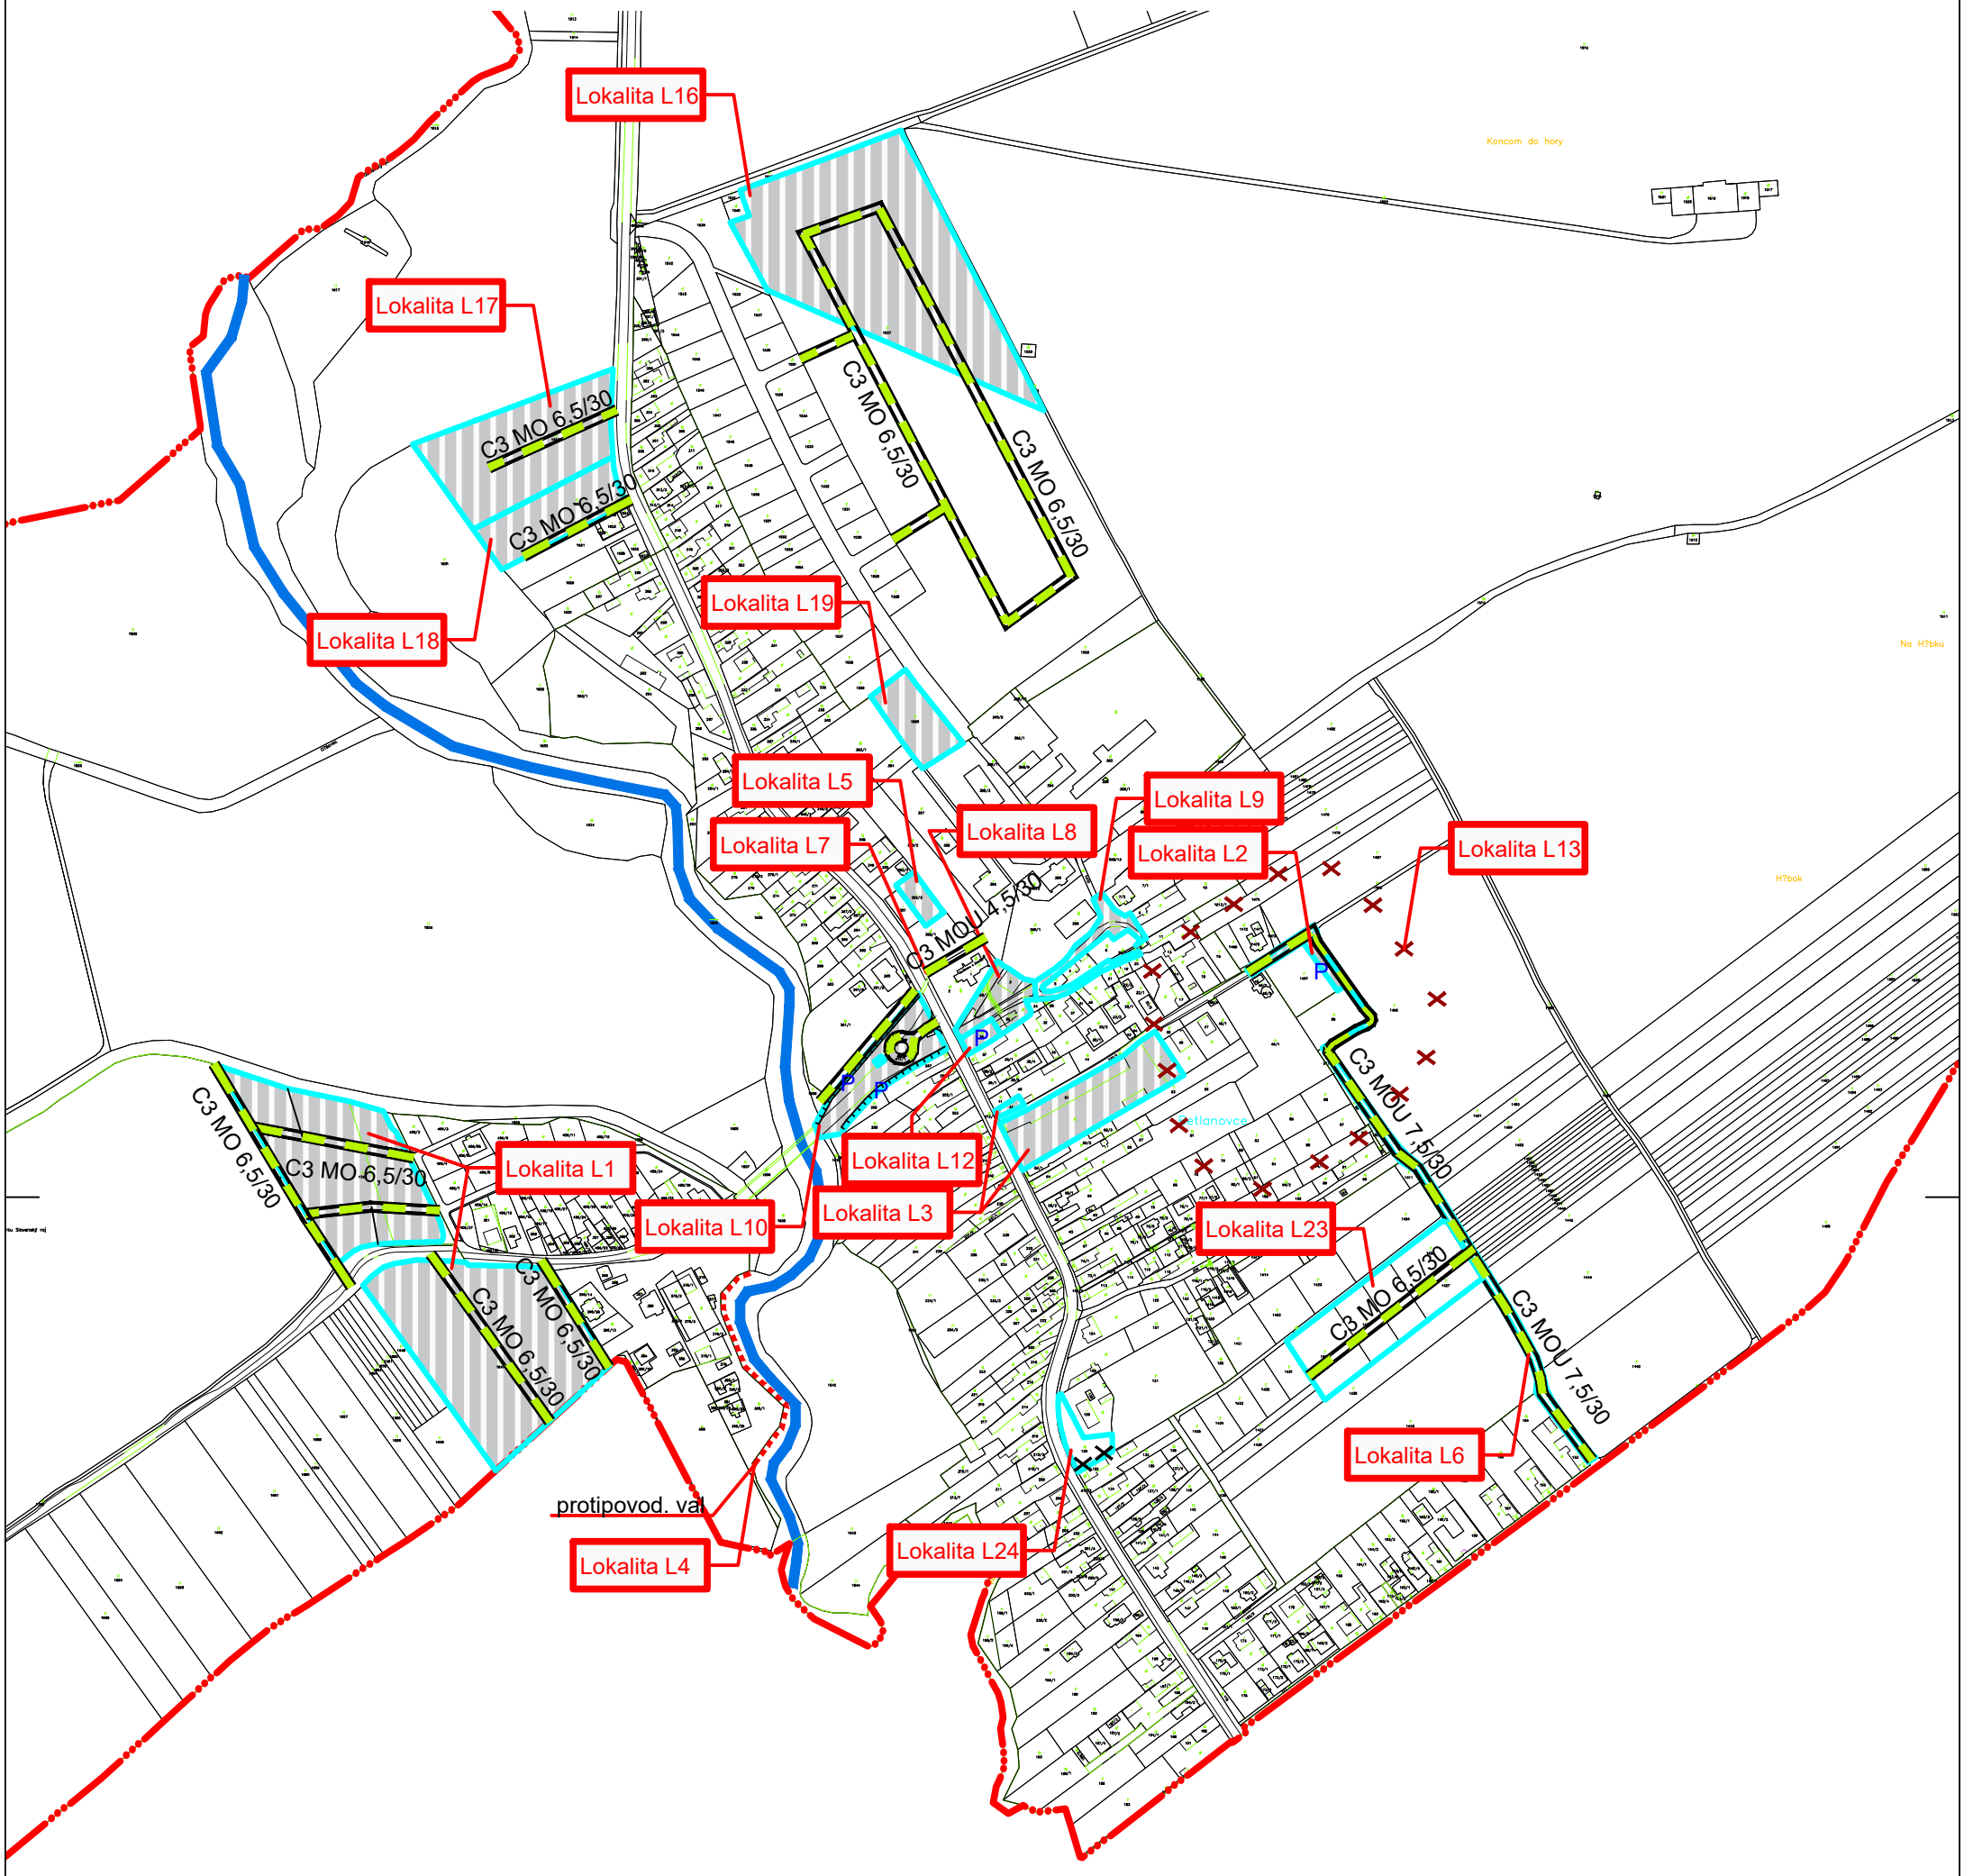

LEGENDA

stav	návrh	
		Hranica katastra
		ZaD č. 2/2025
		Miestna komunikácia, C3
		Miestna komunikácia - Zrušená
		Zastavané územie
P	P	Parkovisko
		Vodný tok bez opatrení
		Zrušenie OP cintorína 50m

schválené

obecným zastupiteľstvom v Betlanovciach
uzn. č. 383/5/2026 zo dňa 22.05.2026

Ing. Slávka Kremnická
starostka obce

číslo VZN, ktorým sa schvaľuje záväzná časť ÚPN-O Betlanovce **VZN č. 1/2026**

Obsah výkresu:	**Dopravné vybavenie územia.**	
Mierka:	**1 : 5000**	
Spracovateľ:	**Ing. arch. Michal Kuvik**	
Obstarávateľ:	**Obec Betlanovce**	
Spolupráca:	**Ing. Jana Zemčáková**	
Dátum:	**06/2026**	**Číslo výkresu: 3**