
# ÚPN-O BETLANOVCE

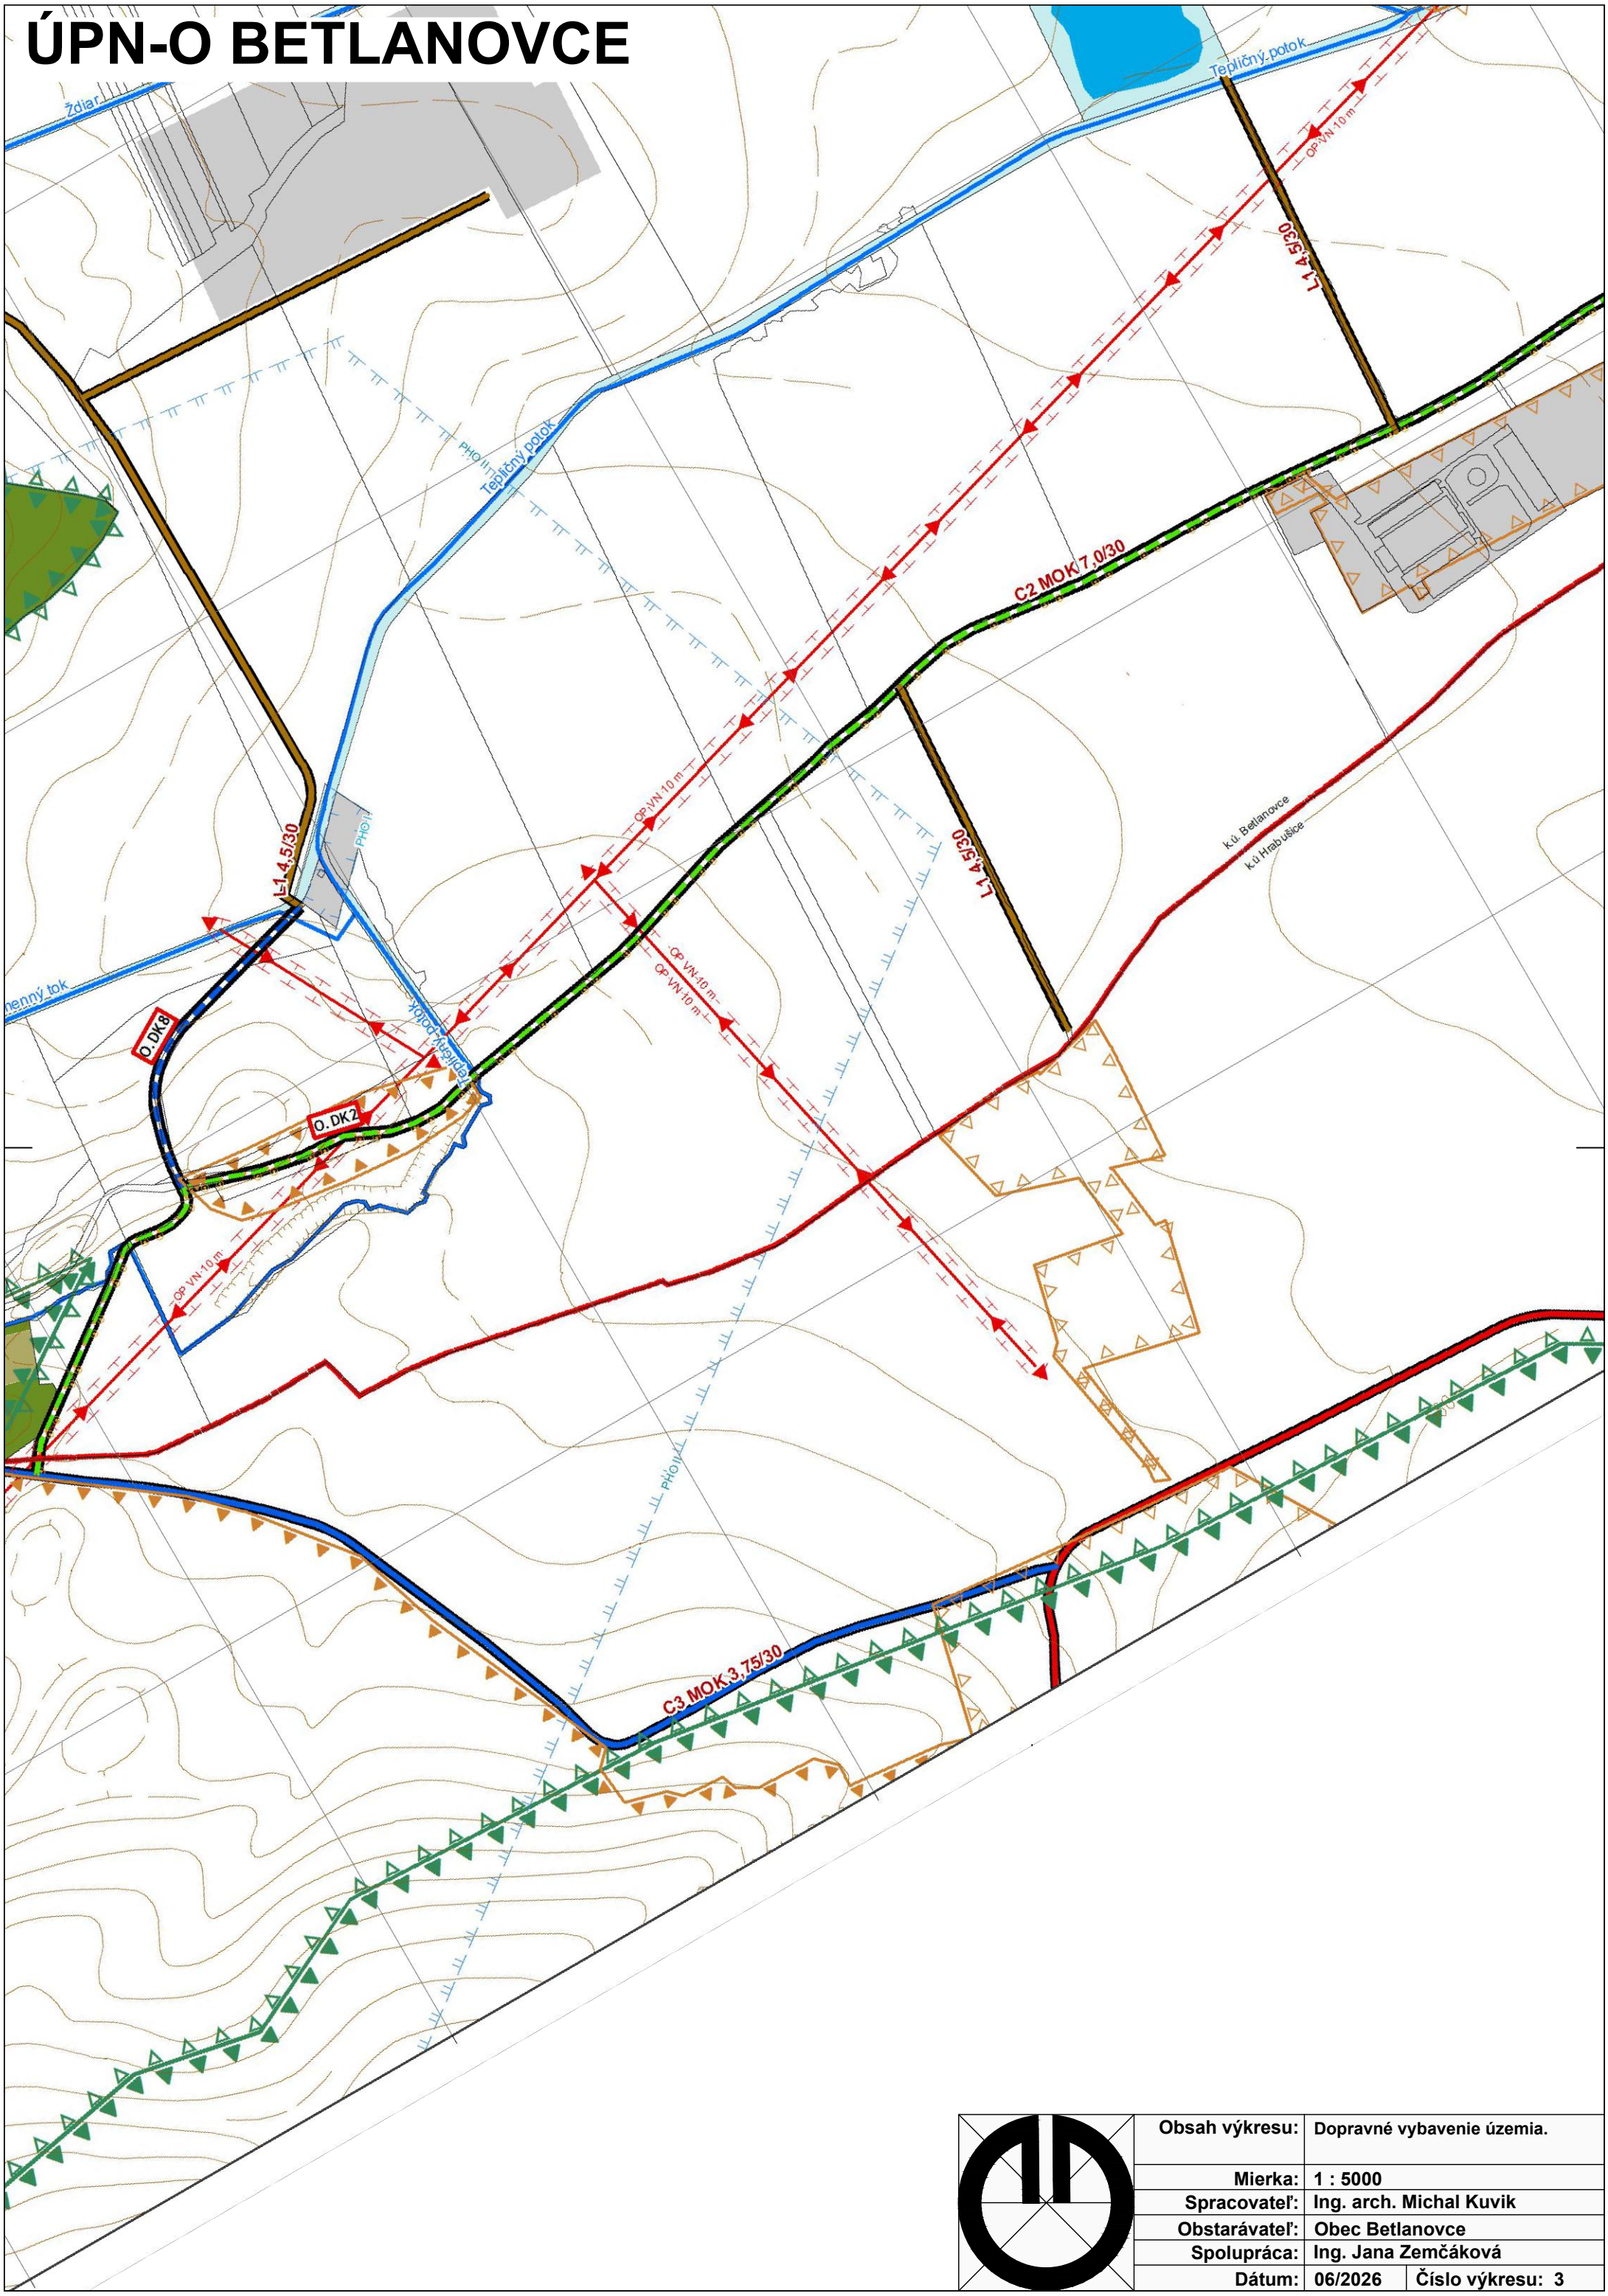


| | | |
|---|---|---|
| **Obsah výkresu:** | **Dopravné vybavenie územia.** | |
| **Mierka:** | **1 : 5000** | |
| **Spracovateľ:** | **Ing. arch. Michal Kuvik** | |
| **Obstarávateľ:** | **Obec Betlanovce** | |
| **Spolupráca:** | **Ing. Jana Zemčáková** | |
| **Dátum:** | **06/2026** | **Číslo výkresu: 3** |