
ÚPN-O BETLANOVCE

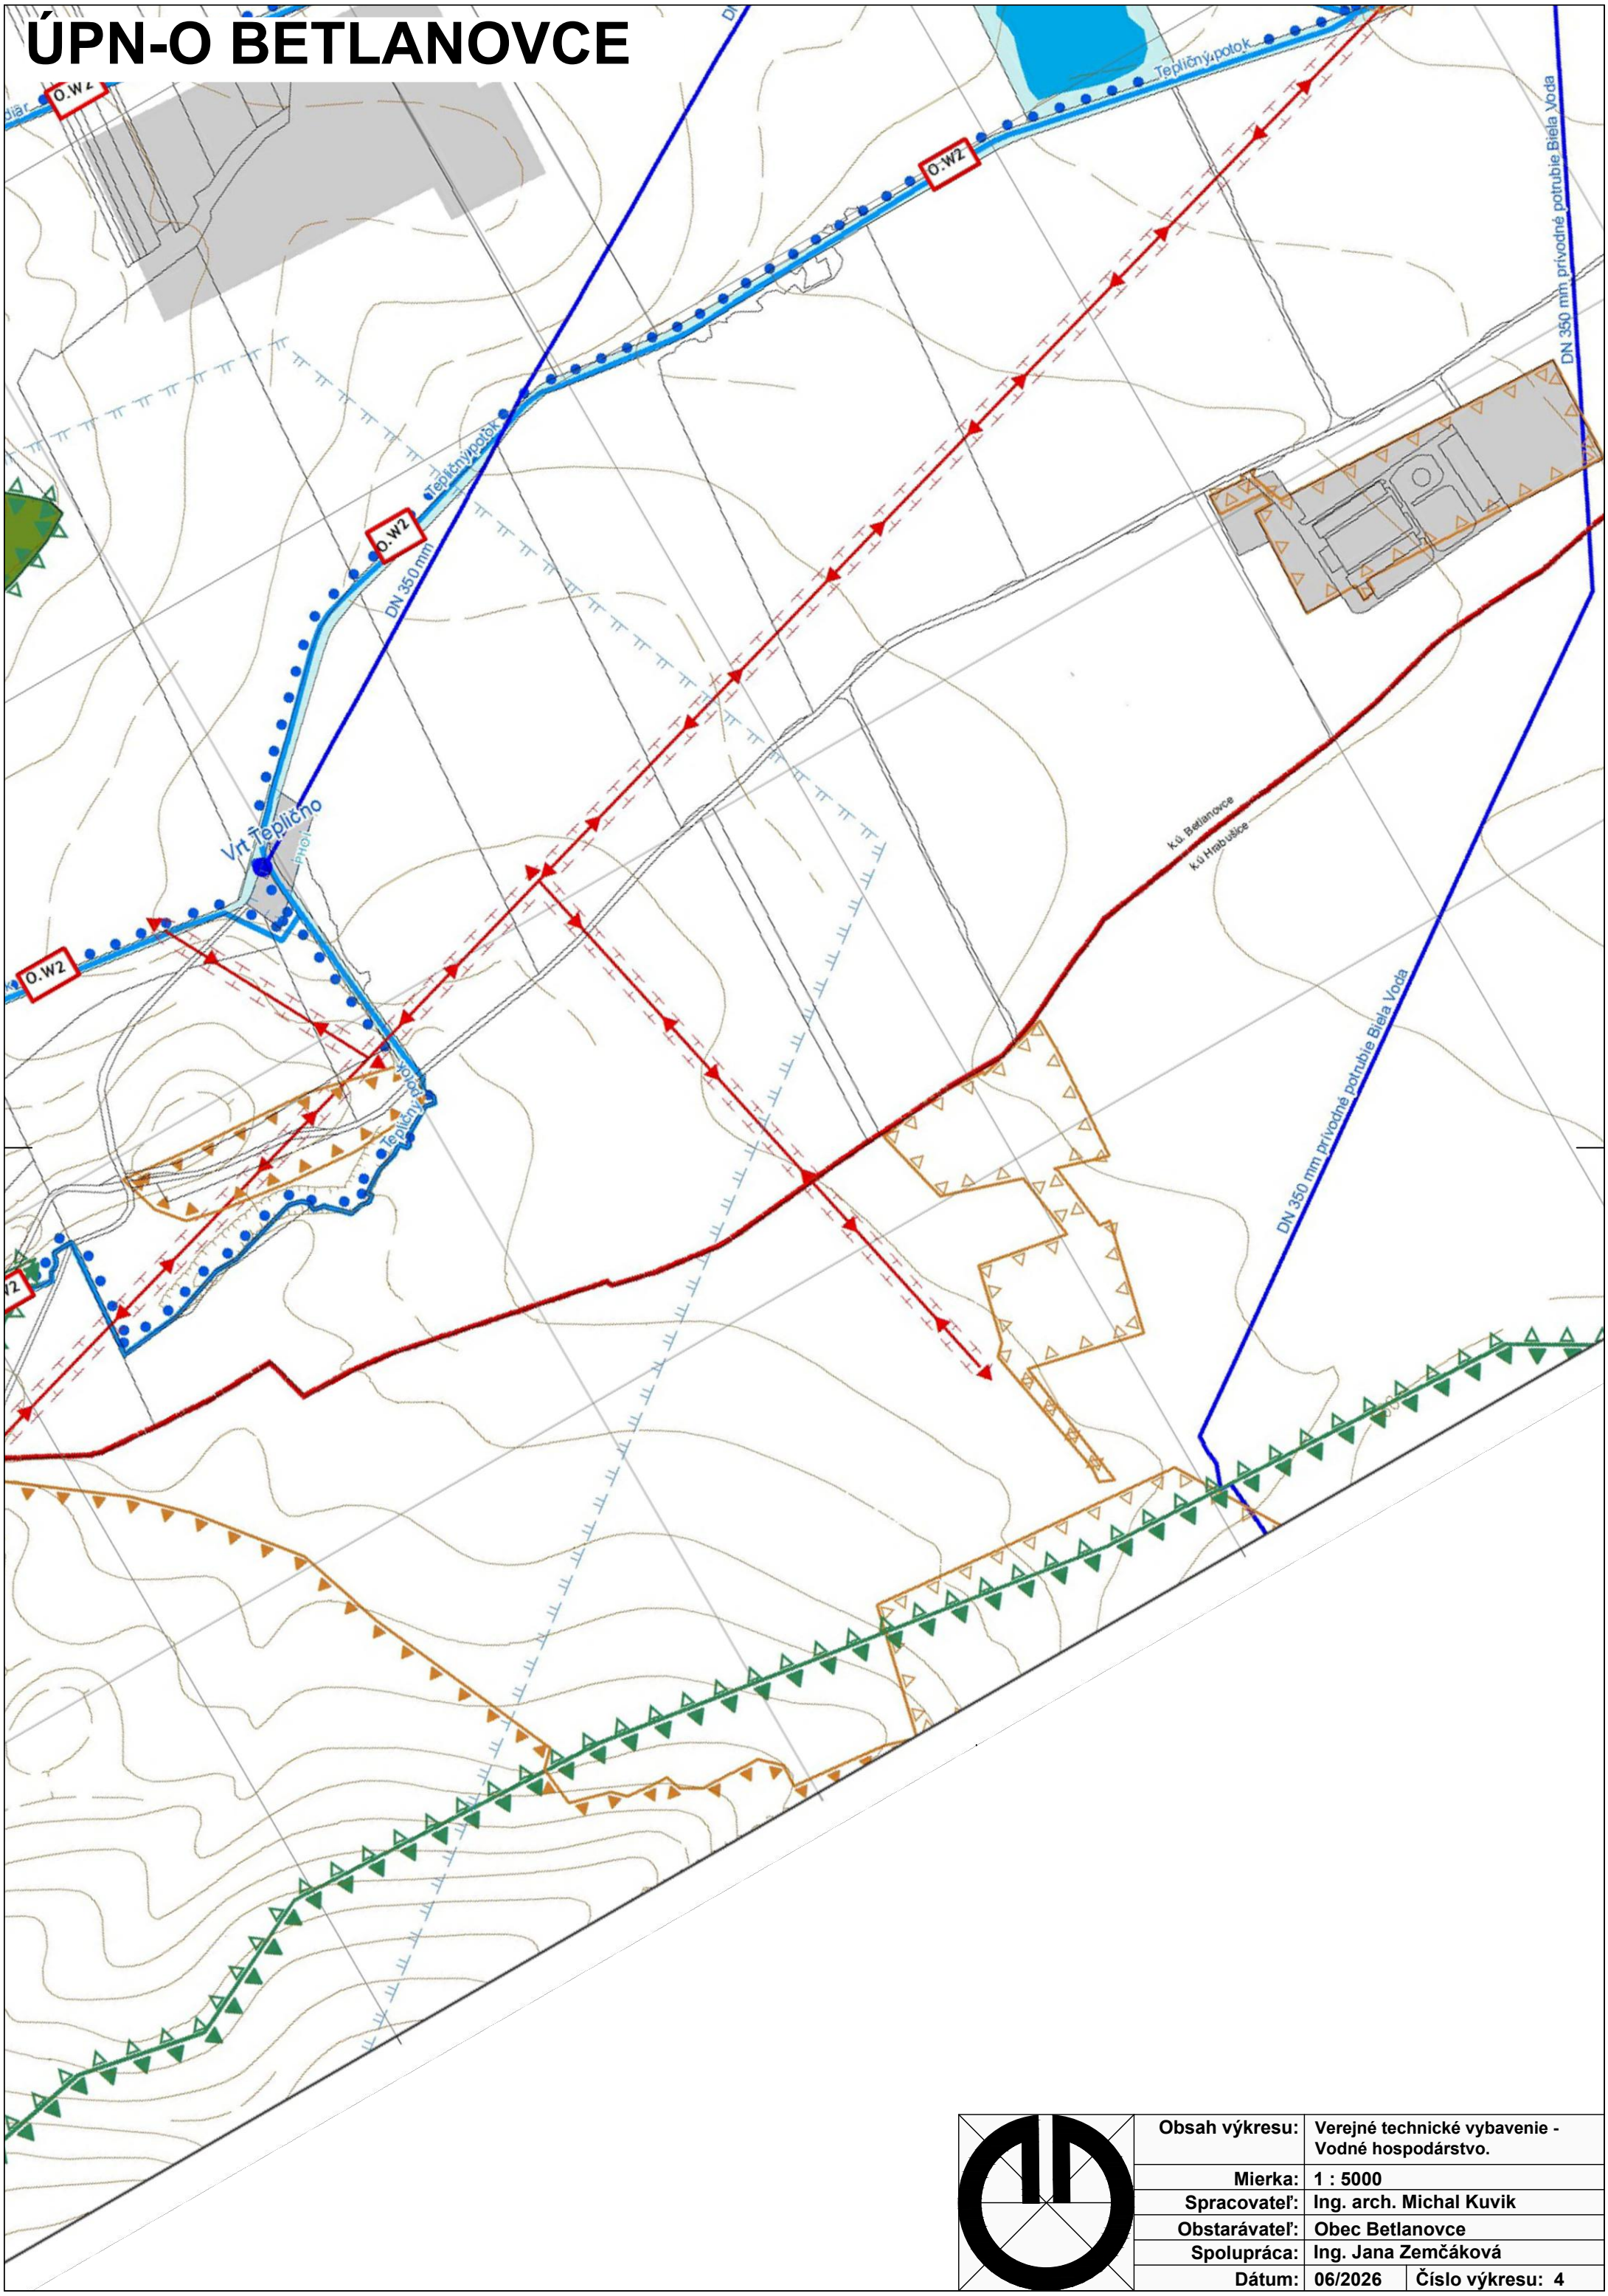

Obsah výkresu:	Verejné technické vybavenie - Vodné hospodárstvo.	
Mierka:	1 : 5000	
Spracovateľ:	Ing. arch. Michal Kuvik	
Obstarávateľ:	Obec Betlanovce	
Spolupráca:	Ing. Jana Zemčáková	
Dátum:	06/2026	Číslo výkresu: 4